

Popis prvků

- A PROSTOROVÁ LANOVÁ PROLÉZAČKA
- B HERNÍ SESTAVA TROJVĚŽOVÁ
- C LEZECKÁ PYRAMIDA
- D PROVOZNÍ ŘÁD HŘIŠTĚ


LEGENDA



- dopadová plocha tráva



- dopadová plocha kačírek (4-8mm)

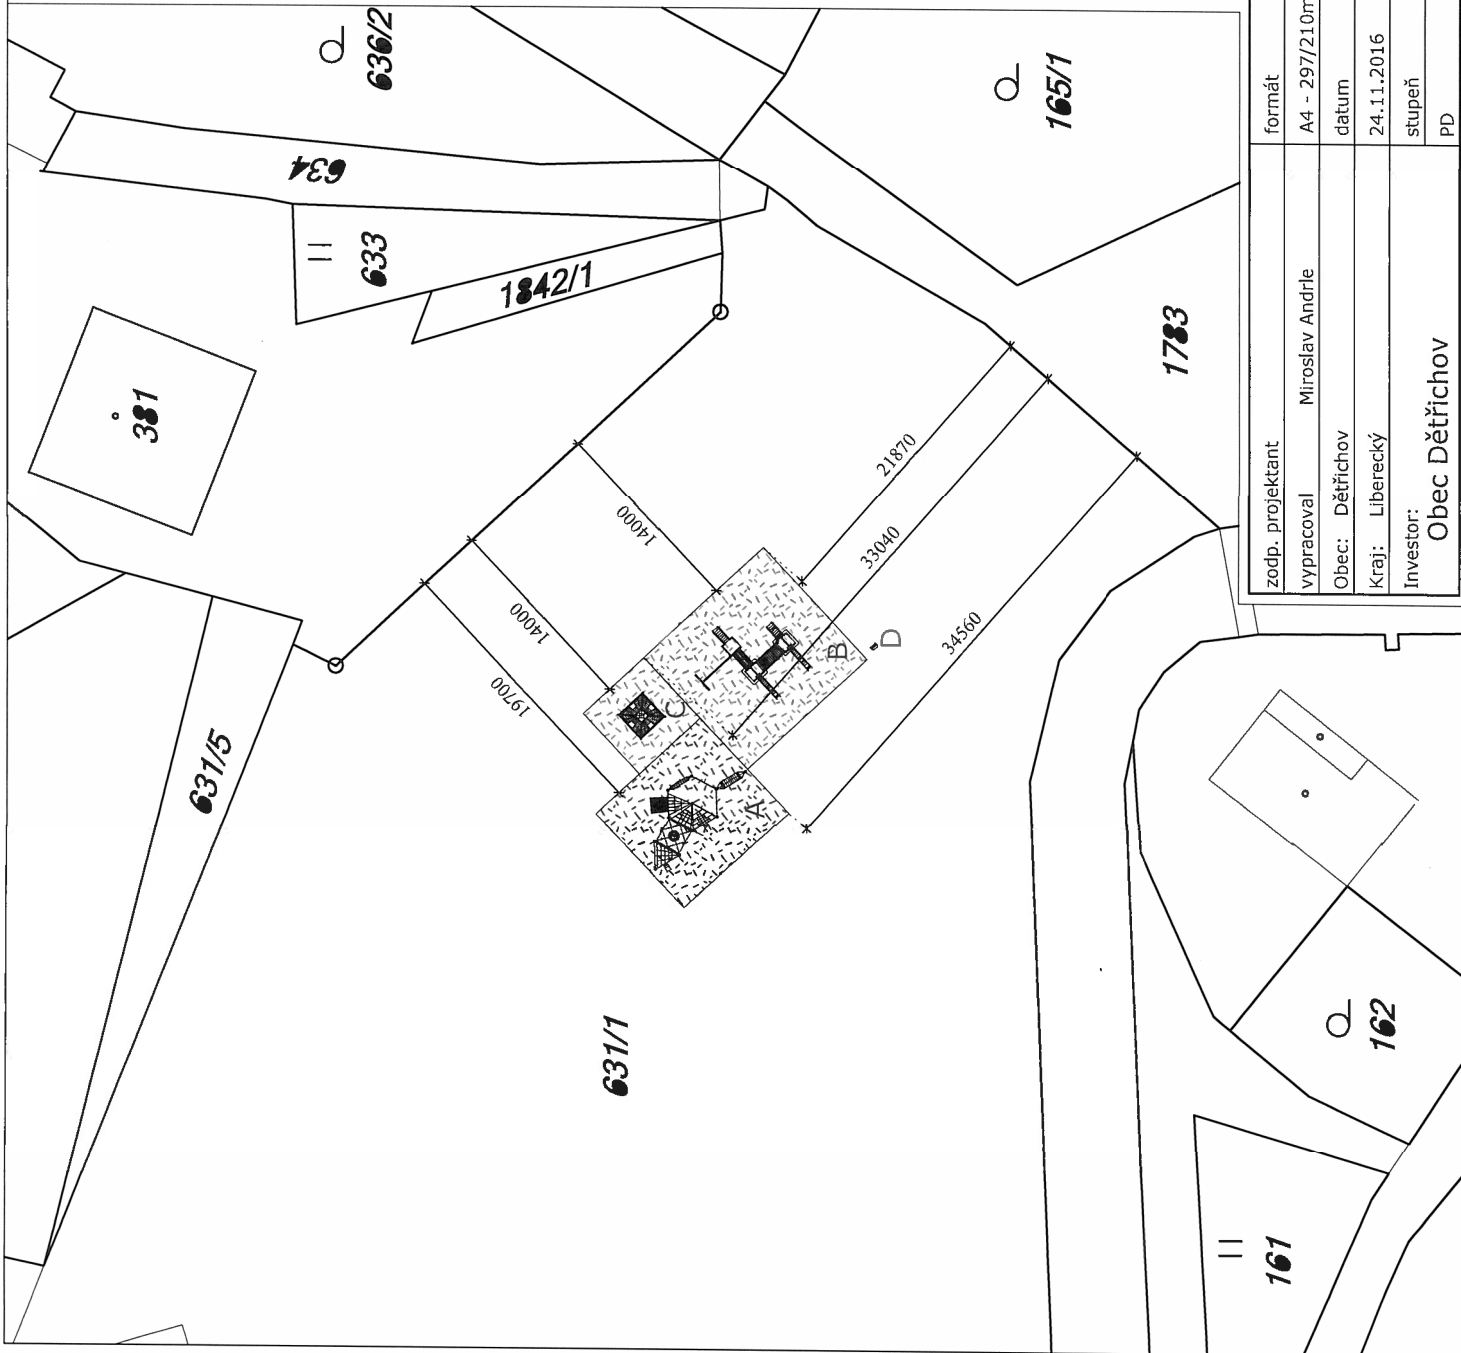


zodp. projektant	formát	Název stavby:	č. zakázky
vypracoval	A4 - 297/210mm	<b>DĚTSKÉ HŘIŠTĚ</b>	Měřítko
Obec: Děčřichov	dátum		1 : 500
Kraj: Liberecký	24.11.2016	parcelní č. 631/1, k.ú. Děčřichov u Frýdlantu	
Investor:	stupeň	Název výkresu:	
Obec Děčřichov	PD	Koordináční situace - katastr	

# 631/1

Popis prvků


- A PROSTOROVÁ LANOVÁ PROLÉZAČKA
- B HERNÍ SESTAVA TROJVĚŽOVÁ
- C LEZECKÁ PYRAMIDA
- D PROVOZNÍ ŘÁD HRŠTĚ

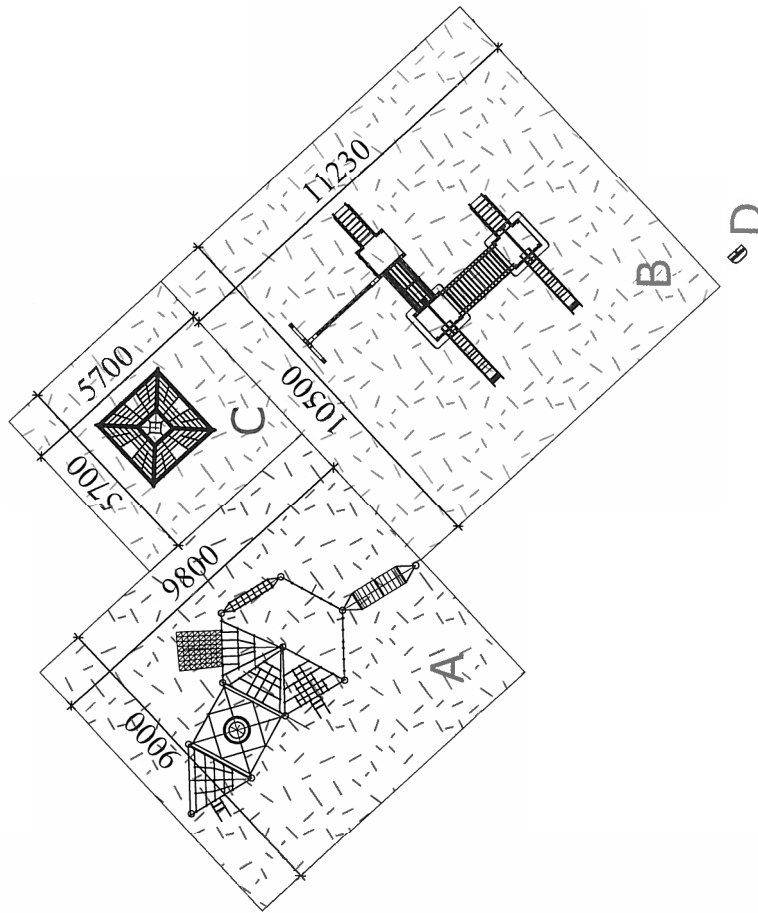

### LEGENDA



- dopadová plocha tráva

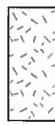

- dopadová plocha kačírek (4-8mm)

zodp. projektant	formát	Název stavby:	č. zakázky
vypracoval Miroslav Andrie	A4 - 297/210mm	<b>DĚTSKÉ HRŠTĚ</b>	
Obec: Dětiřichov	datum	parcelní č. 631/1, k.ú. Dětiřichov u Frýdlantu	Měřítko
Kraj: Liberecký	24.11.2016	Název výkresu:	<b>1 : 200</b>
Investor:	stupeň	Půdorys	
Obec Dětiřichov	PD		